


ZÓNA REGULOVANÉHO PARKOVANIA
CENTRUM MESTA MALACKY

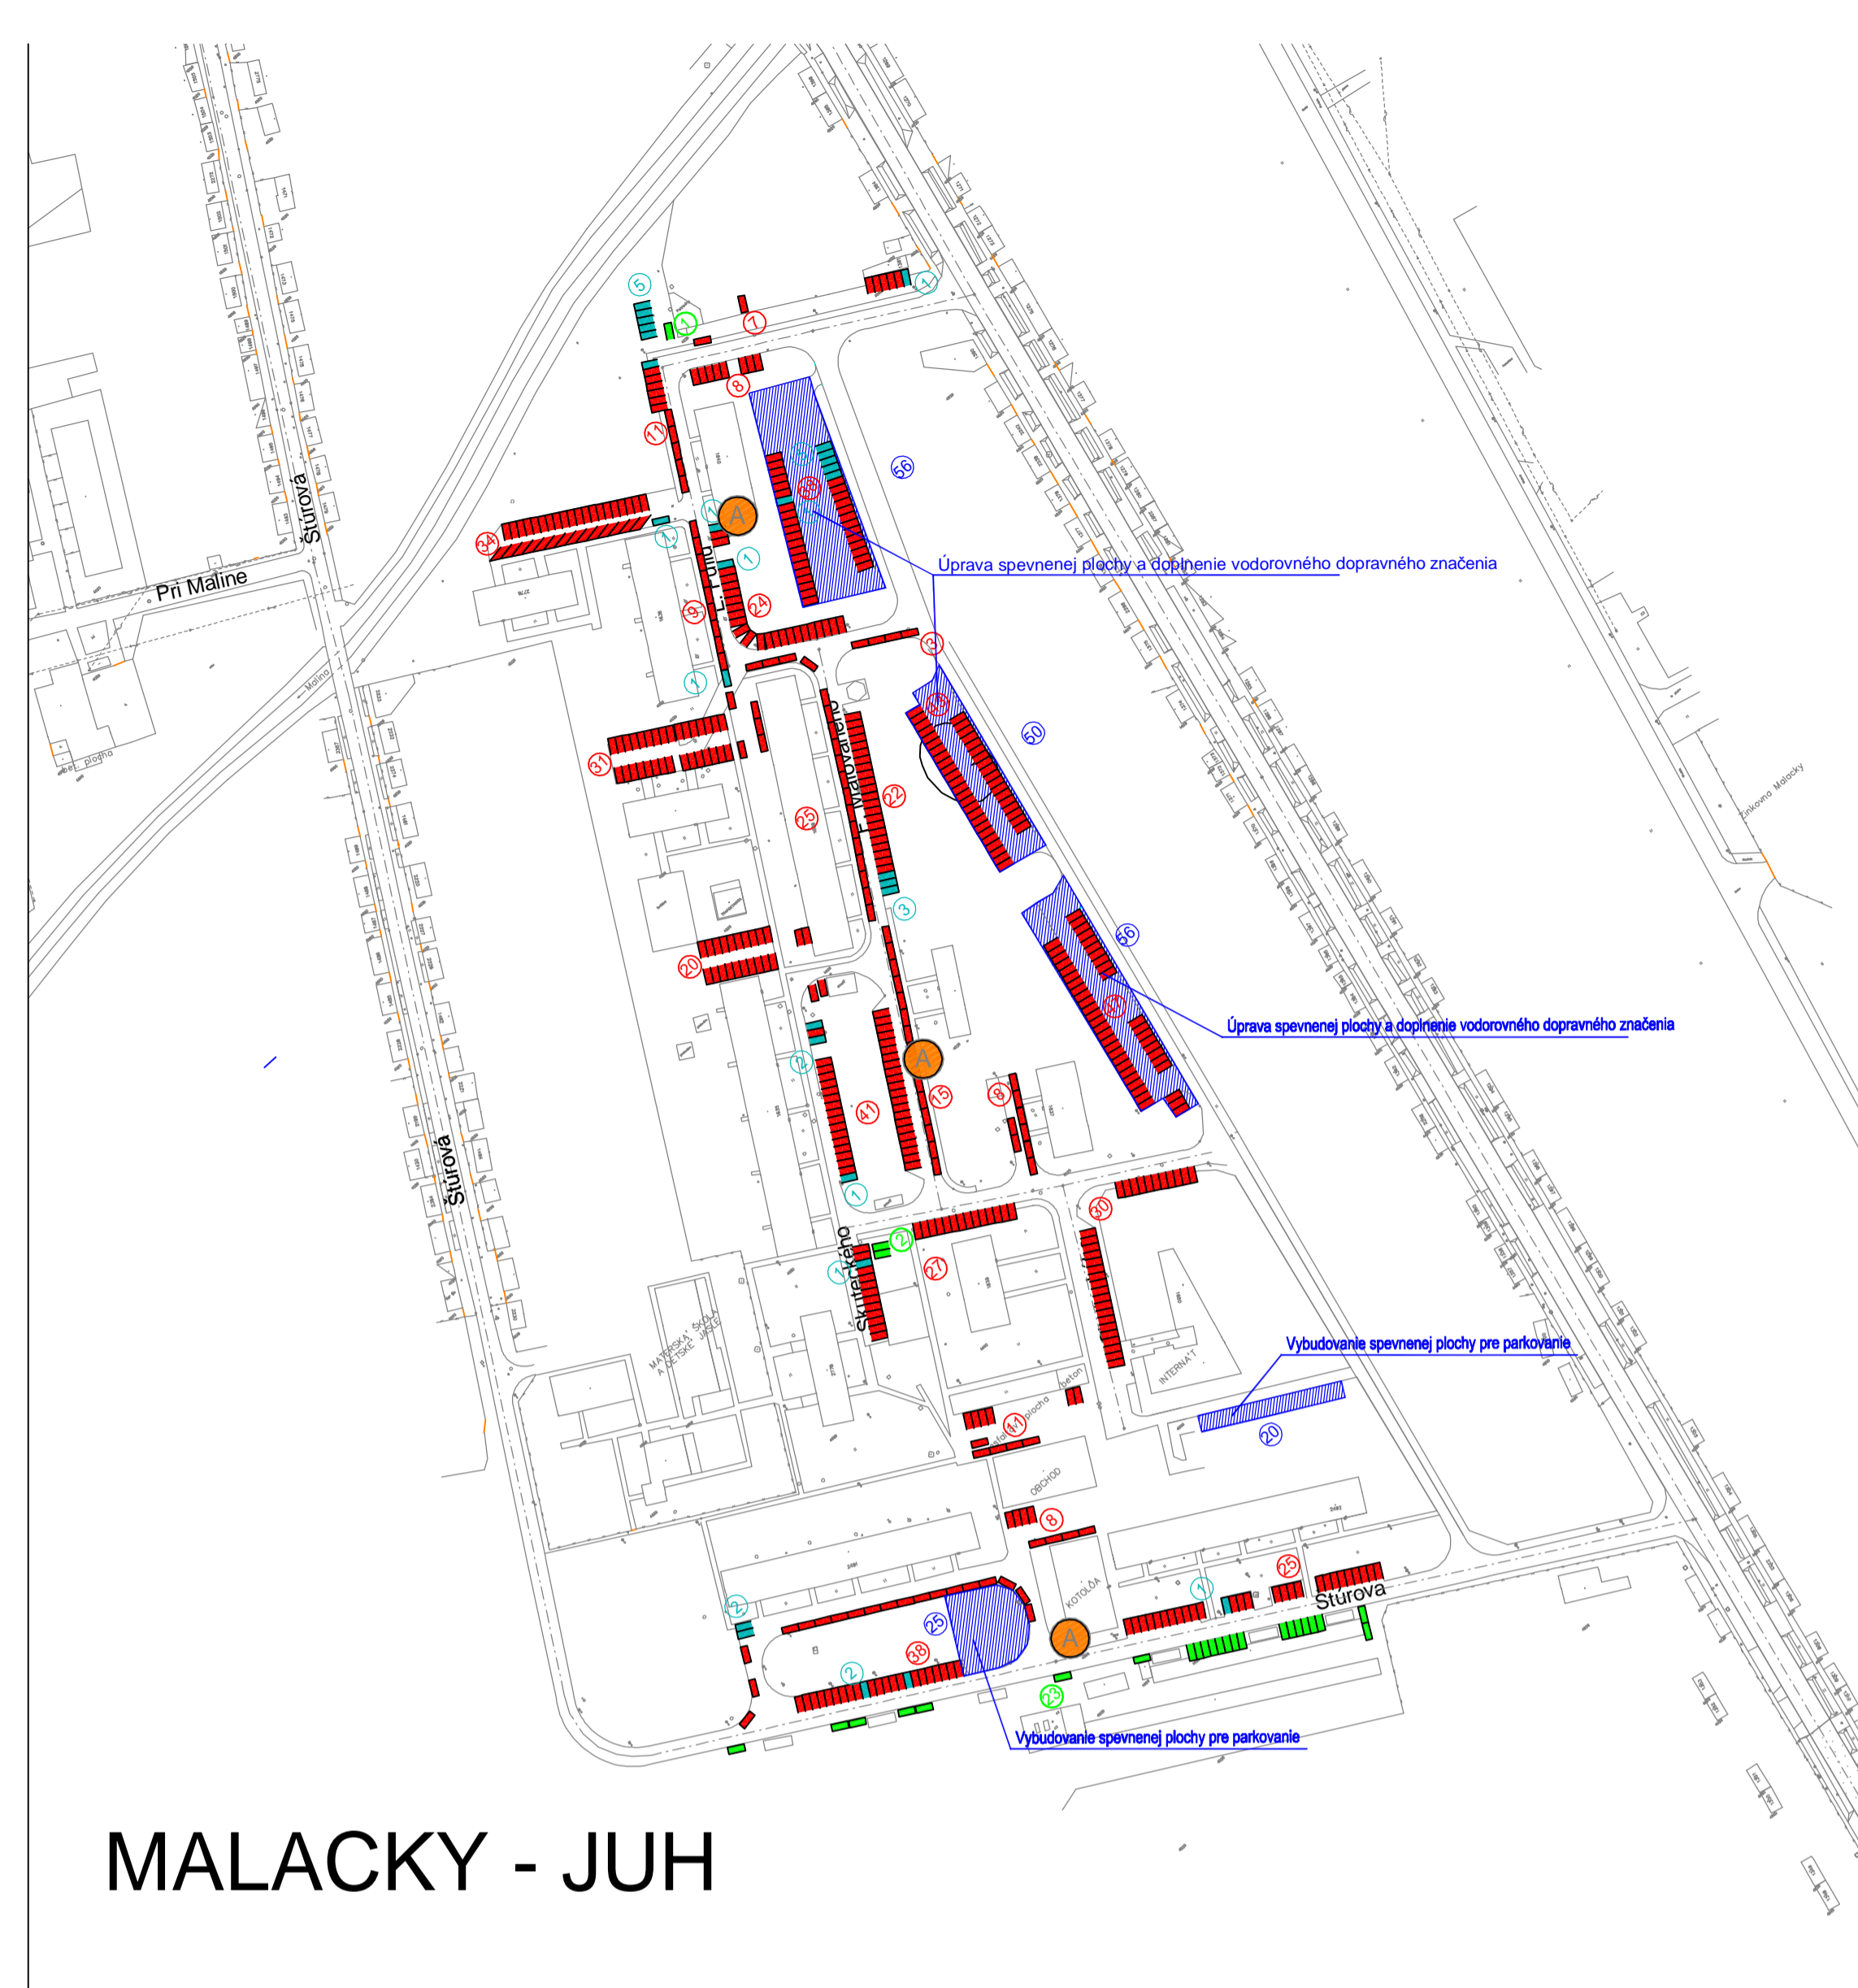

MALACKY - JUH

- PARKOMAT PRE ŠIRŠIE CENTRUM
- PARKOMAT PRE CENTRUM
- ▨ ZÓNA RYCHLOOBRÁTKOVÉHO PARKOVISKA
- ▨ PLOCHA S NÁVRHOM ÚPRÁVY DOPLNENIA PARKOVAČÍCH PLOCH
- ①②③④ POČET PARKOVAČÍCH MIEST
- ▬ NOVOVYTVORENÉ ALEBO ÚPRÁVENÉ PARKOVAČIE MIESTO
- ▬ REZEROVÁNE PARKOVAČIE MIESTO
- ▬ OPRÁVENÉ PARKOVAČIE MIESTO
- ▨ Plocha s návrhom na úpravu parkovacích miest
- ▨ INÉ PARKOVANIE (obchodné reťazce, park. na súkr. pozemku, parkovisko z fondov EÚ)

DATUM		POPS REVÍZIE	VYPRACOVÁV		KONTROLOVÁV
ZÁKAZNÍK		MESTO MALACKY		Kocelova 15, 821 08 Bratislava	
ZÁKAZNÍK Ing. Dr. Milan Škva Bratislavský	VYPRACOVÁV Ing. Andrej Vachaj Bratislava	KONTROLOVÁV Ing. Dr. Milan Škva Malacky			
MESTO MALACKY ZÓNA REGULOVANÉHO PARKOVANIA CENTRUM MESTA MALACKY			DÁTUM 14.04.	STUPEŇ 05/2013	MIERKA 1:5000
NÁZEV STAVBY PARKOVAČIE PLOCHY			S. VÝNOSU MEKKA		
VÝNOS SITUÁCIA PARKOVISK - NÁVRH ÚPRÁV			ARCHIVNÉ ČÍSLO		
GRAF. EDITOR Autotek 2007			MA_centrep_032013dwg2		