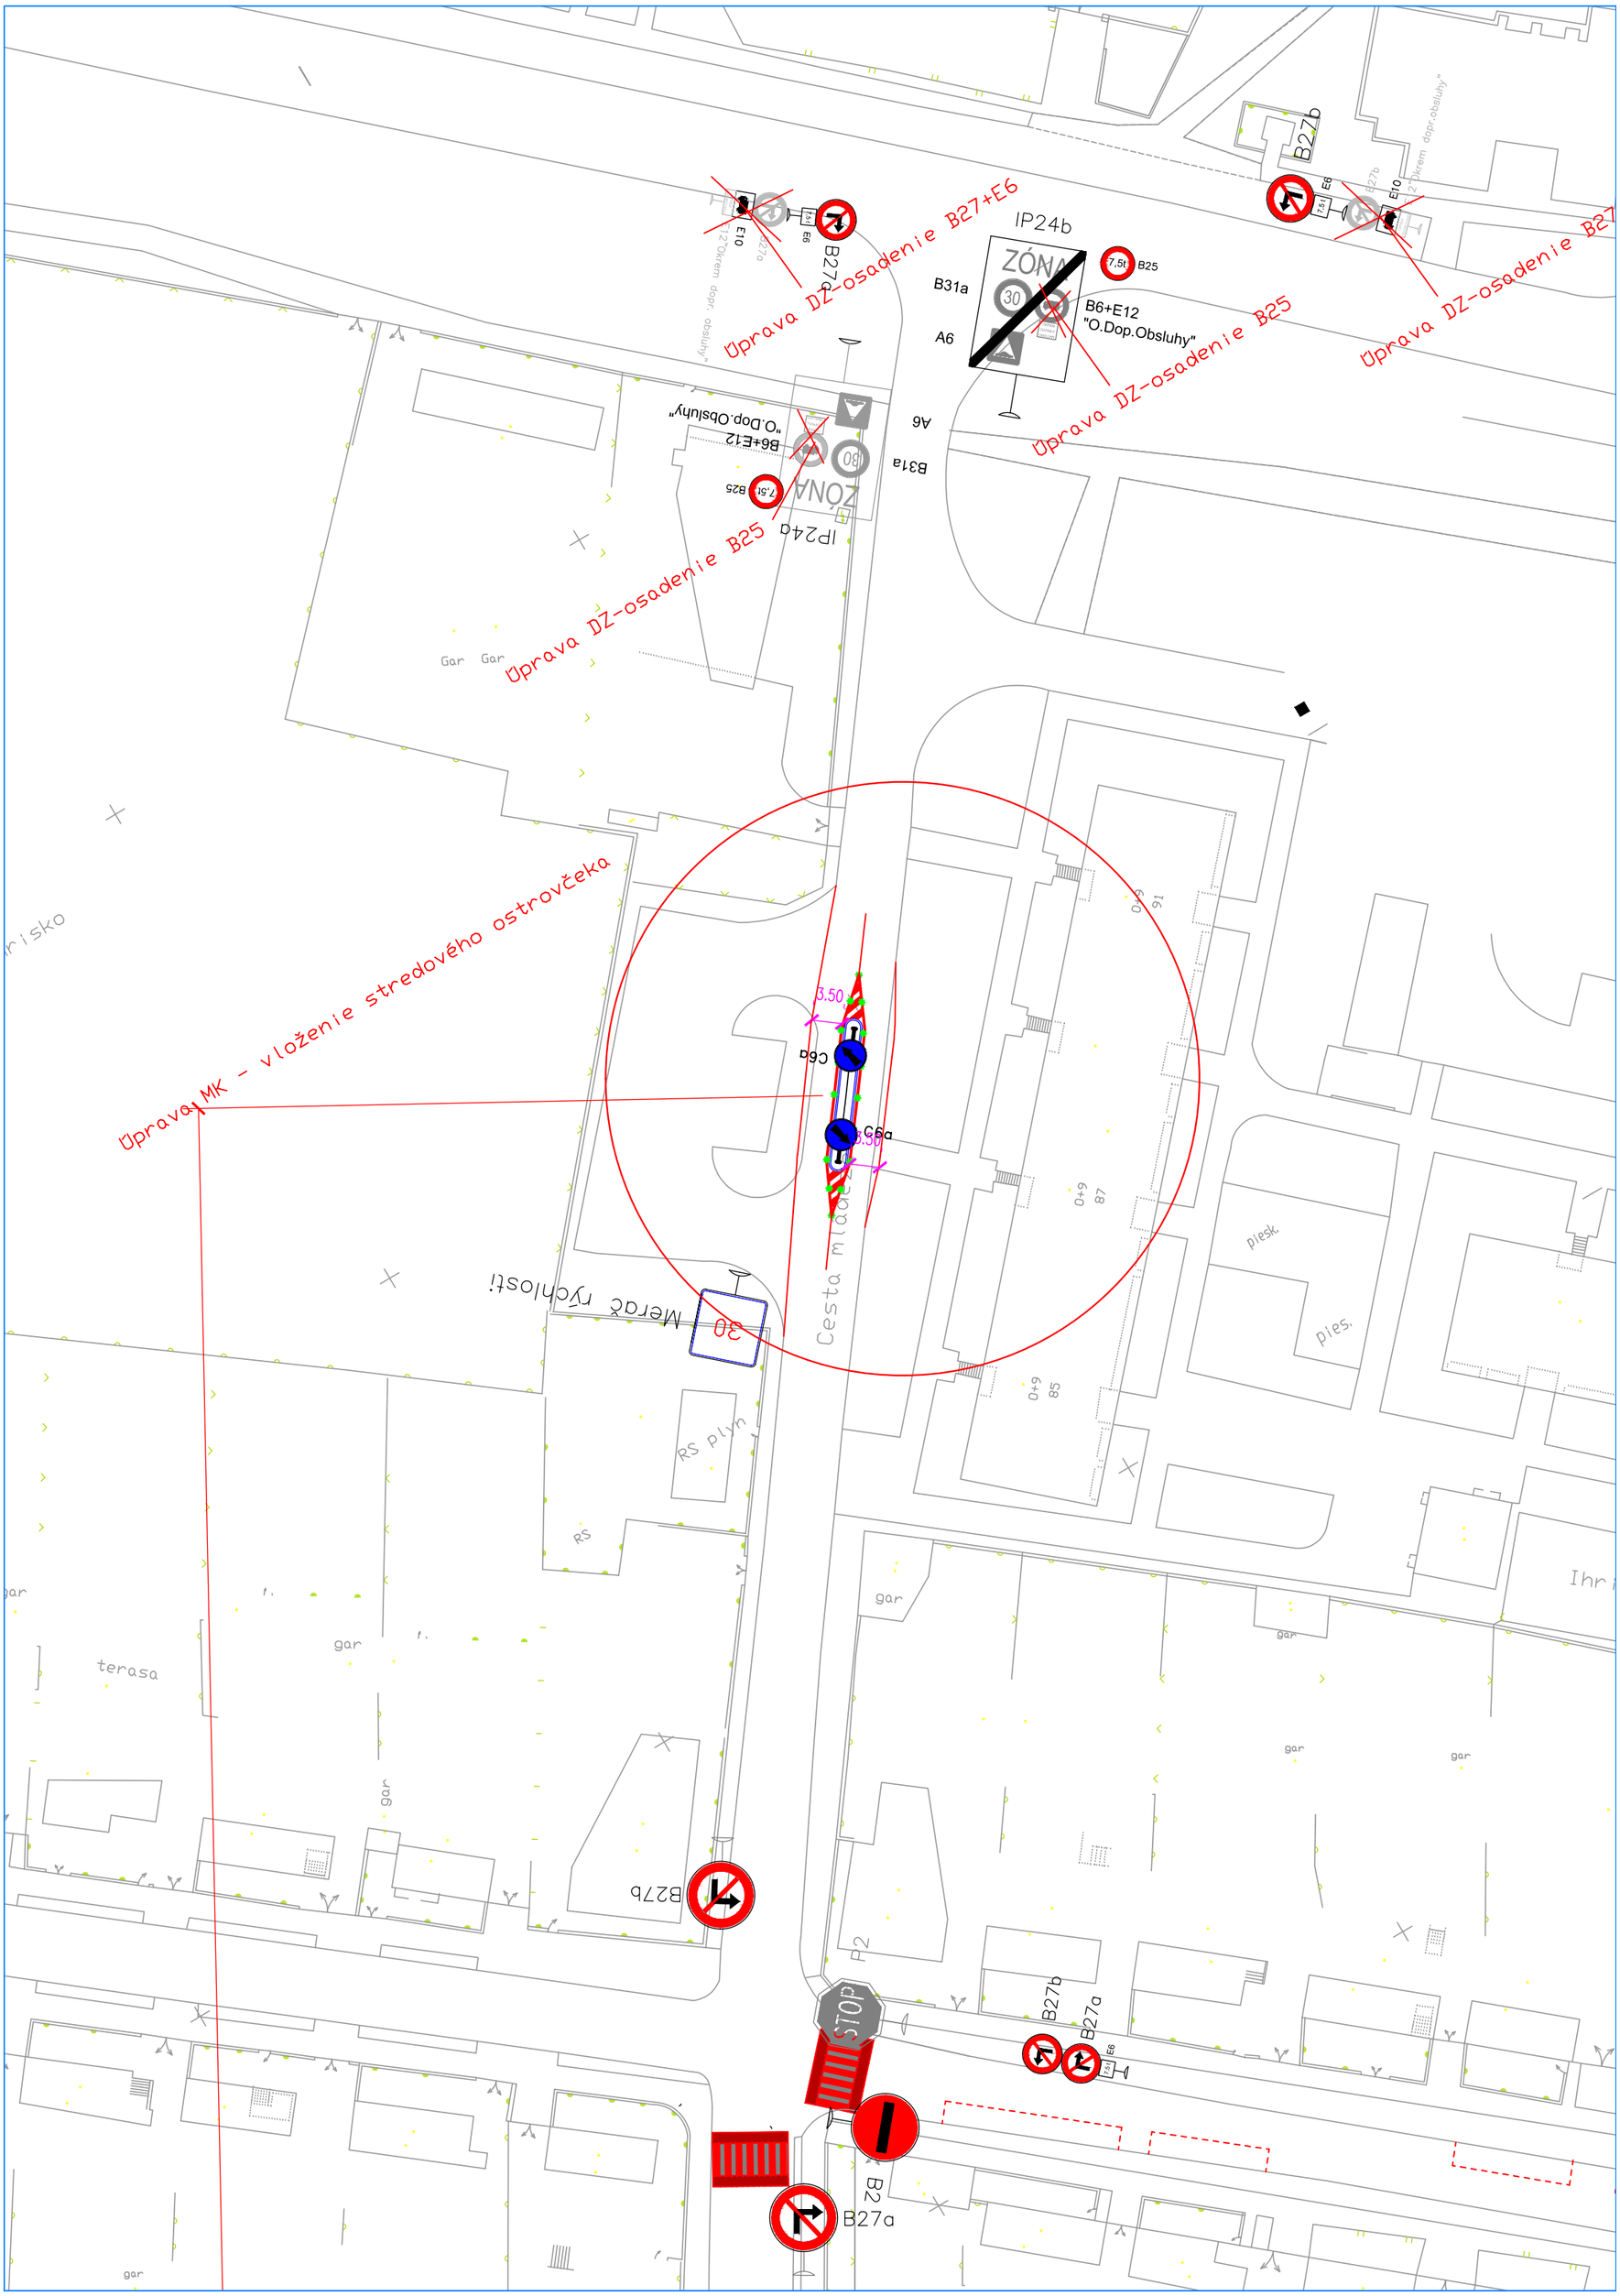

Úprava DZ-osadenie B27+E6
Úprava DZ-osadenie B25
Úprava DZ-osadenie B27
Úprava DZ-osadenie B25
Úprava MK - vloženie stredového ostrovčeka
IP24b
ZÓNA
B31a
A6
B6+E12
"O.Dop.Obsluhy"
B25
B27a
B27b
E6
E10
Gar
Cesta mládež
Merač rýchlosti
30
RS plyn
RS
terasa
gar
piesk.
pies.
STOP
B2