


Revitalizácia parčíka Břeclavská, Malacky - štúdia riešenia

Návrh riešenia

- rozdeľenie plôch - oddych a relax, deti, výbeh pre psov
- oplotný výbeh pre psov
- udžiavané plochy trávnik
- oddychová plocha pri kaplnke pred kostolom
- krikové výsadby doplnené trvalkovými výsadbami

Dreviny navrhované na výsadbu:

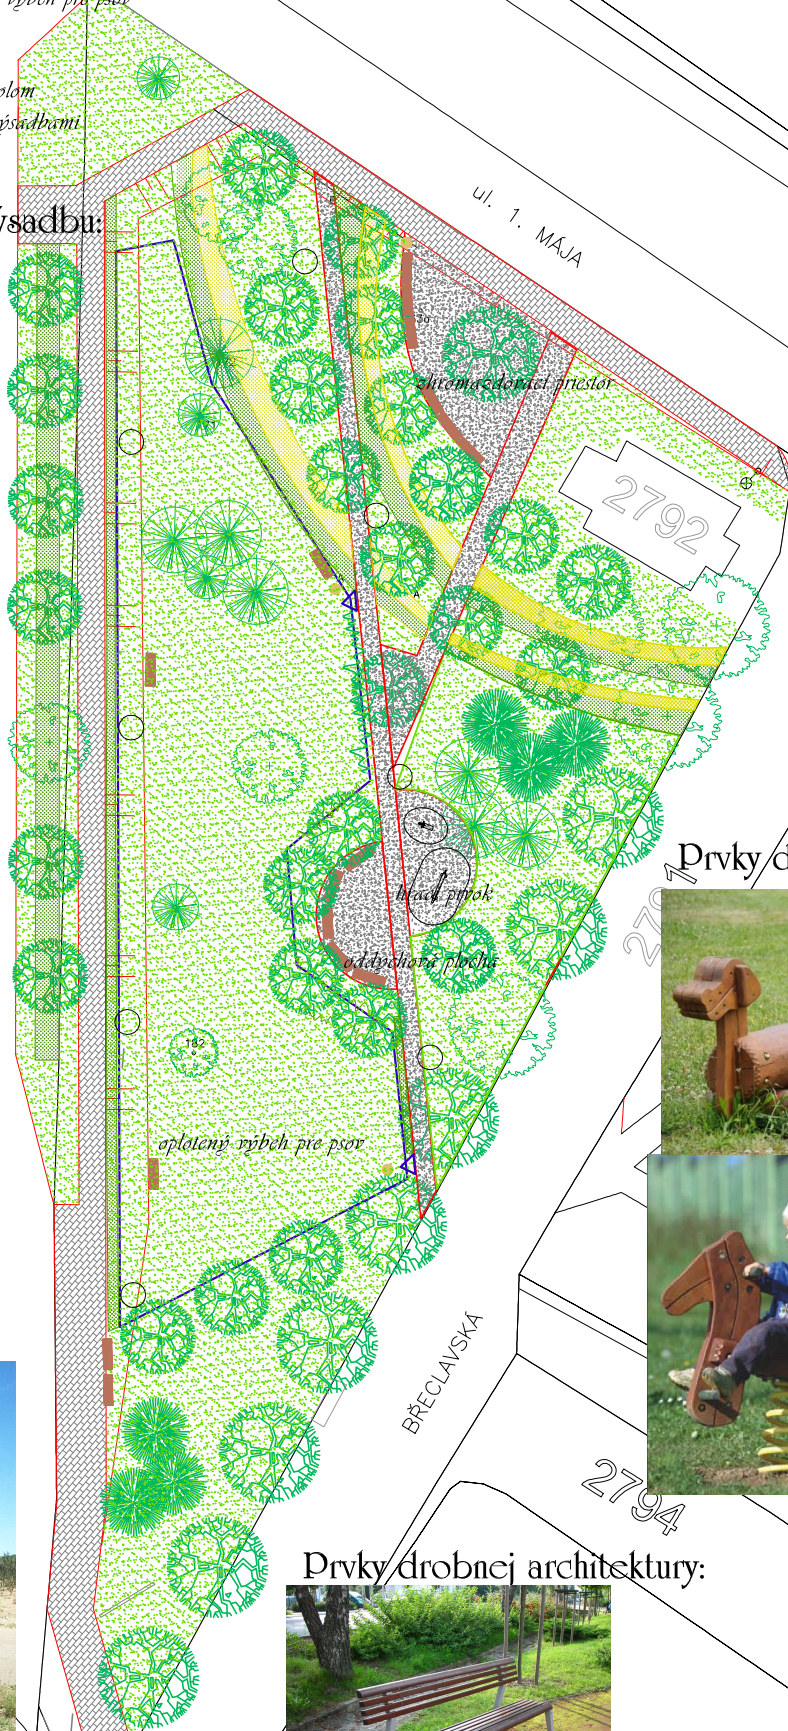

Prvky detského ihriska:



Prvky drobnej architektury:



LEGENDA:

- STROMY EXISTUJÚCE LISTNATE
- STROMY EXISTUJÚCE IHLIČNATE
- STROMY NAVRHOVANÉ LISTNATE
- STROMY NAVRHOVANÉ IHLIČNATE
- KRIKOVÉ VÝSADBY NAVRHOVANÉ
- VÝSADBY NAVRHOVANÉ - TRVALKOVÝ ZÁHON
- TRÁVNÍK
- SPEVNENÉ PLOCHY - ŠTRK
- LAVIČKY
- ODPADKOVÝ KOŠ
- LAMPY VEREJNEHO OSVETLENIA