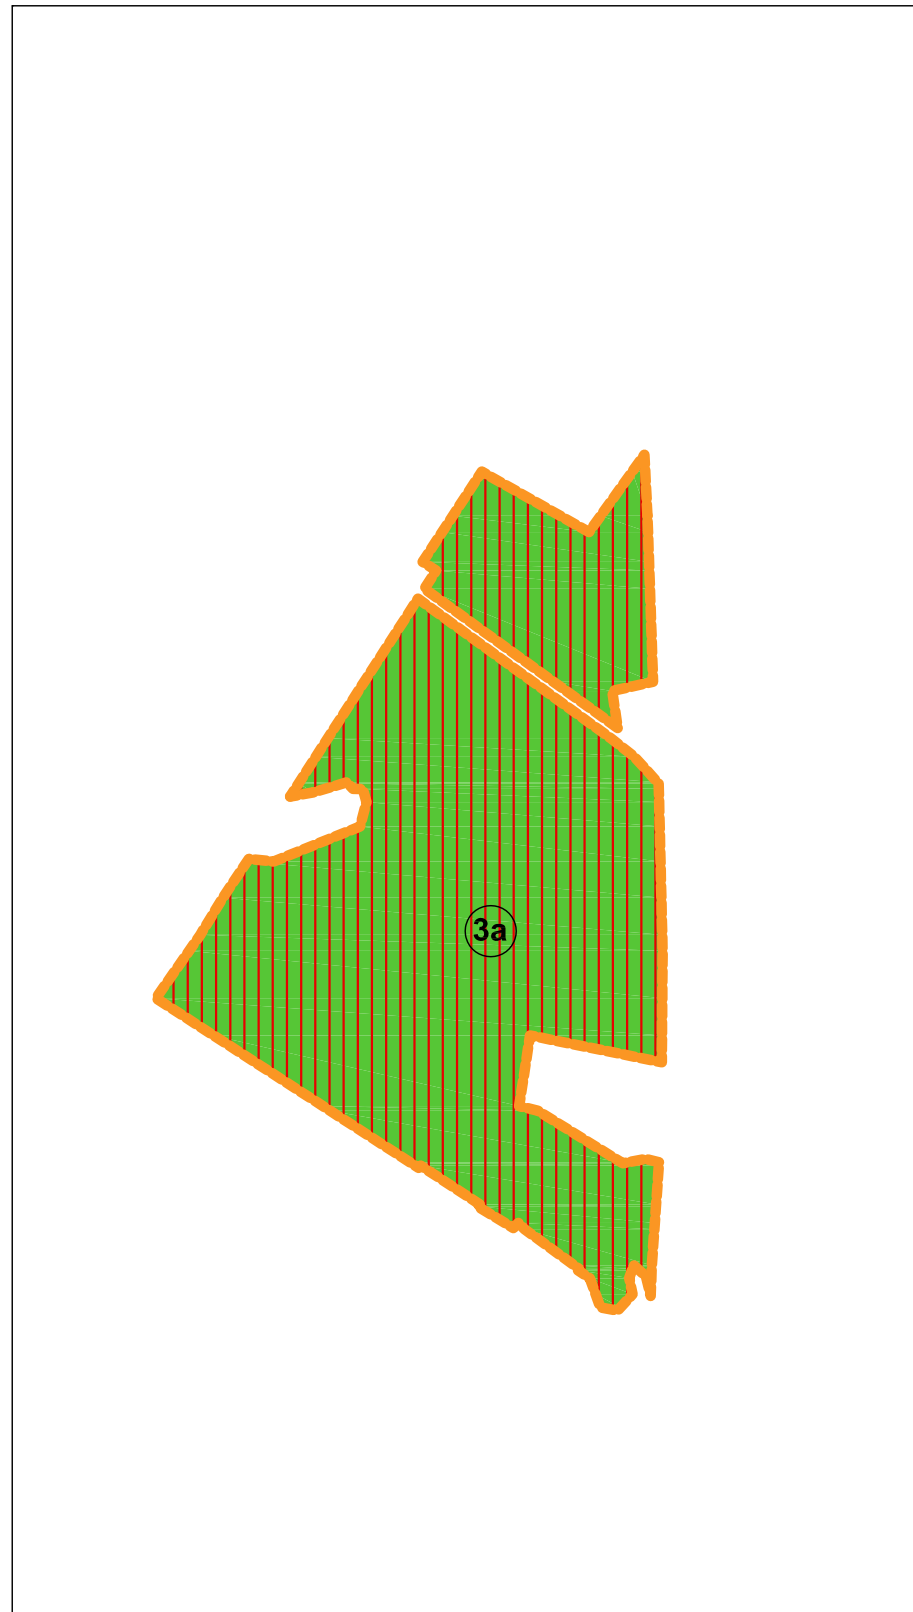

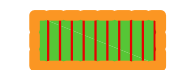


3a) Pozemok Tri duby



3a) Les medzi Hlbokou a diaľnicou

Legenda zmien a doplnkov:

-  Hranica lokalít zmien a doplnkov
-  Zmena funkčného využitia pozemku na lesopark

**ÚZEMNÝ PLÁN OBCE MESTA MALACKY-
ZMENY A DOPLNKY 2011**



Čistopis

OBSTARÁVATEL: MESTO MALACKY
 SPRACOVATEL: AVANT ARCH, s.r.o., Páříčkova 18, 821 08 Bratislava
 HLAVNÝ RIEŠITEL: Ing. arch. Milan Vanek, Ing. arch. Otto Novitzky
 SPOLUPRÁCA: Ing. arch. Kľuga Václavová, Ing. arch. Monika Kazáríková
 DÁTUM SPRACOVANIA: SEPTEMBER 2012

M 1:5000

