ÚZEMNÝ PLÁN OBCE MESTA MALACKY - ZMENY A DOPLNKY Č.7. - ČISTOPIS

2014

Verejné dopravné vybavenie

23 A

Obstarávateľ: Mesto Malacky

M 1:5 000

Spracovateľ: Ing. arch. Milan Vanek

Hlavný architekt: Ing. arch. Milan Vanek

Dopravné riešenie: Ing. Adrián Lakoštík

JÚN 2014

LEGENDA:

Lokality zmien a doplnkov

LEGENDA ZMIEN A DOPLNKOV

(2) Zmena funkčného využitia pozemkov zo súčasnej funkcie les na funkčné využitie VD (plochy skladových a distribučných areálov)

(3) Zmena funkčného využitia pozemkov parcela č. 3250 a 3251/16 zo súčasnej funkcie komunálne, stavebná výroba a výrobné služby (VK) na funkčné využitie bytové domy (BB3).

(4) Zaradenie pozemkov parcela č. 5311/14, 5311/15 s funkčným využitím lesy na stavbu zariadení verejného vybavenia (AVA, AVV, AVZ, AVK, AVT, AVOS).

(5) Zmena funkčného využitia pozemkov parcela č. 5538, 5537/1. 5539, 5542, 5543, 5544, 5546, 5540, 5541/1, 5541/2, 5541/3, 5548, 5547/1, 5547/2 a 5634 z funkcie verejná zeleň a areál lesného hospodárstva na funkčné využitie bývanie - bytové domy BB3.

(6) PARCELY Č. 30001/1, 30001/2, 30001/3, 30001/4, 30001/5, 30001/6 a 30009 - PÔVODNÁ FUNKCIA

(8) Zmena funkčného využitia parc. Č.5360/20 regulatív C BR z výhľadu na návrh.
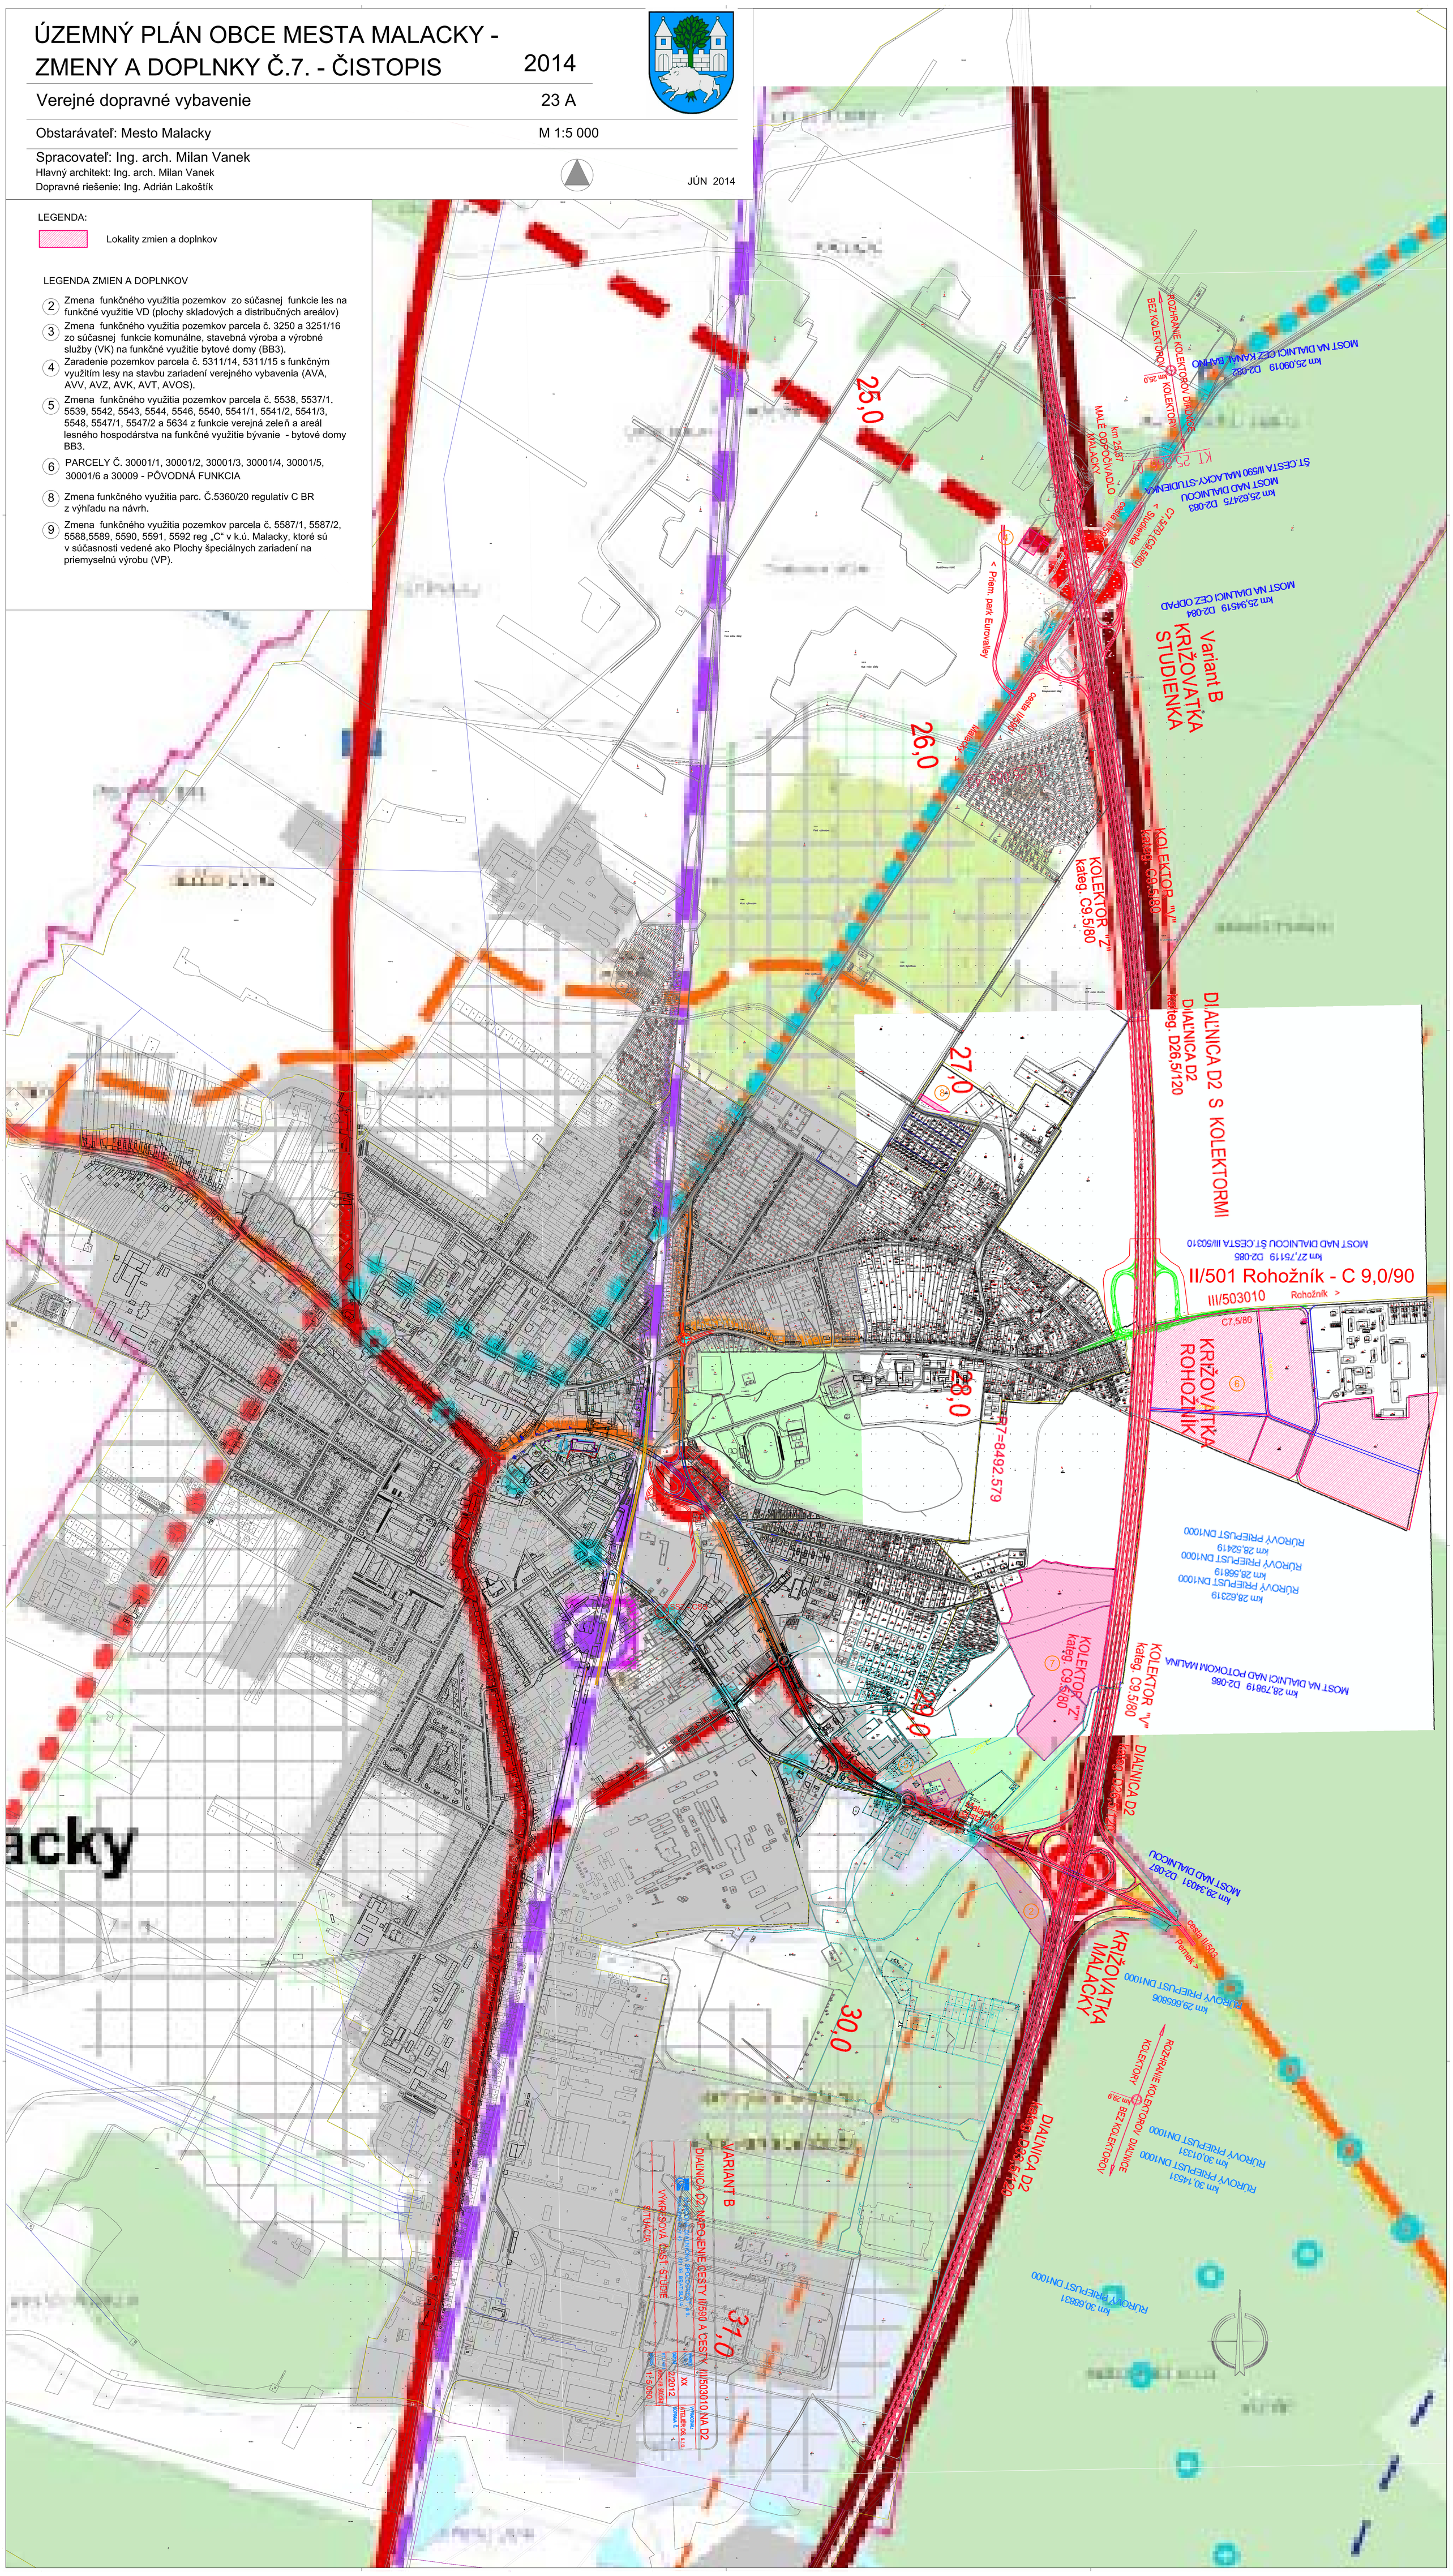
(9) Zmena funkčného využitia pozemkov parcela č. 5587/1, 5587/2, 5588,5589, 5590, 5591, 5592 reg „C“ v k.ú. Malacky, ktoré sú v súčasnosti vedené ako Plochy špeciálnych zariadení na priemyselnú výrobu (VP).