ÚZEMNÝ PLÁN OBCE MESTA MALACKY - ZMENY A DOPLNKY 2009

Plochy pre verejnoprospešné stavby, verejnoprospešné stavby

M 1 : 5 000

8

Spracovateľ: MAX-ART, s r.o., Bratislava

Obstarávateľ: Mesto Malacky

Hlavný architekt: Ing. arch. Otto Novitzky, Ing. arch. Milan Vanek
Zodpovedný riešiteľ: Ing. arch. Milan Vanek
Spolupráca: Ing. arch. Kinga Václavová

Máj, 2010

Hranica riešeného územia
Hranica urbanistického obvodu
Hranica zastavaného územia - stav
Hranica zastavaného územia - návrh
Hranica ochranného pásma diaľnice

stav návrh výhľad
Školstvo (AVŠ)
Plochy zariadení športu a telovýchovy
Plochy rekreácie a rekreačný areál (RA)
Komunálna, stavebná výroba a výrobné služby (VK)
Areál technického vybavenia odkanalizovania (ATI)
Areálov technického vybavenia zásobovania plynom (ATI)
Verejná zeleň
Zeleň cintorínov
Ochranná zeleň
Cestná doprava, parkoviská, garáže, čerpadlá PHM
Plochy železničnej dopravy
Autobusové nádražie

stav návrh výhľad
Diaľnica
Cesta typ B1
Cesta typ B1 - podjazd
Cesta typ B2
Cesta typ B2 - podjazd
Cesta typ C1
Cesta typ C2
Cesta typ C2 - podjazd
Cesta typ D1
Cesta pešia typ D2 - podchod

Elektrické vedenie 22 kV - kábelové
Elektrické vedenie 22 kV - vzdušné
Elektrické vedenie 110 kV - vzdušné
Kanalizačný zberač
Hlavný kanalizačný zberač
Odľahčovacia komora
Čistiareň odpadových vôd
Zásobná a rozvodná sieť vodovodu
Rozšírenie objemu vodojemu
Vodojem
Nízkotlaký plynovod
Stredotlaký plynovod
Vysokotlaký plynovod 2,5 MPa
Vysokotlaký plynovod 4,0 MPa
Vysokotlaký plynovod 2,5 MPa - preložka
Vysokotlaký plynovod 4,0 MPa - preložka
Dvojitá regulačná rada STL/NTL
Regulačná stanica VTL/STL

Mesto Malacky
potvrdzuje platnosť územnoplánovacej dokumentácie v zmysle uznesenia Mestského zastupiteľstva č. ..... zo dňa .....

Termín účinnosti od .....
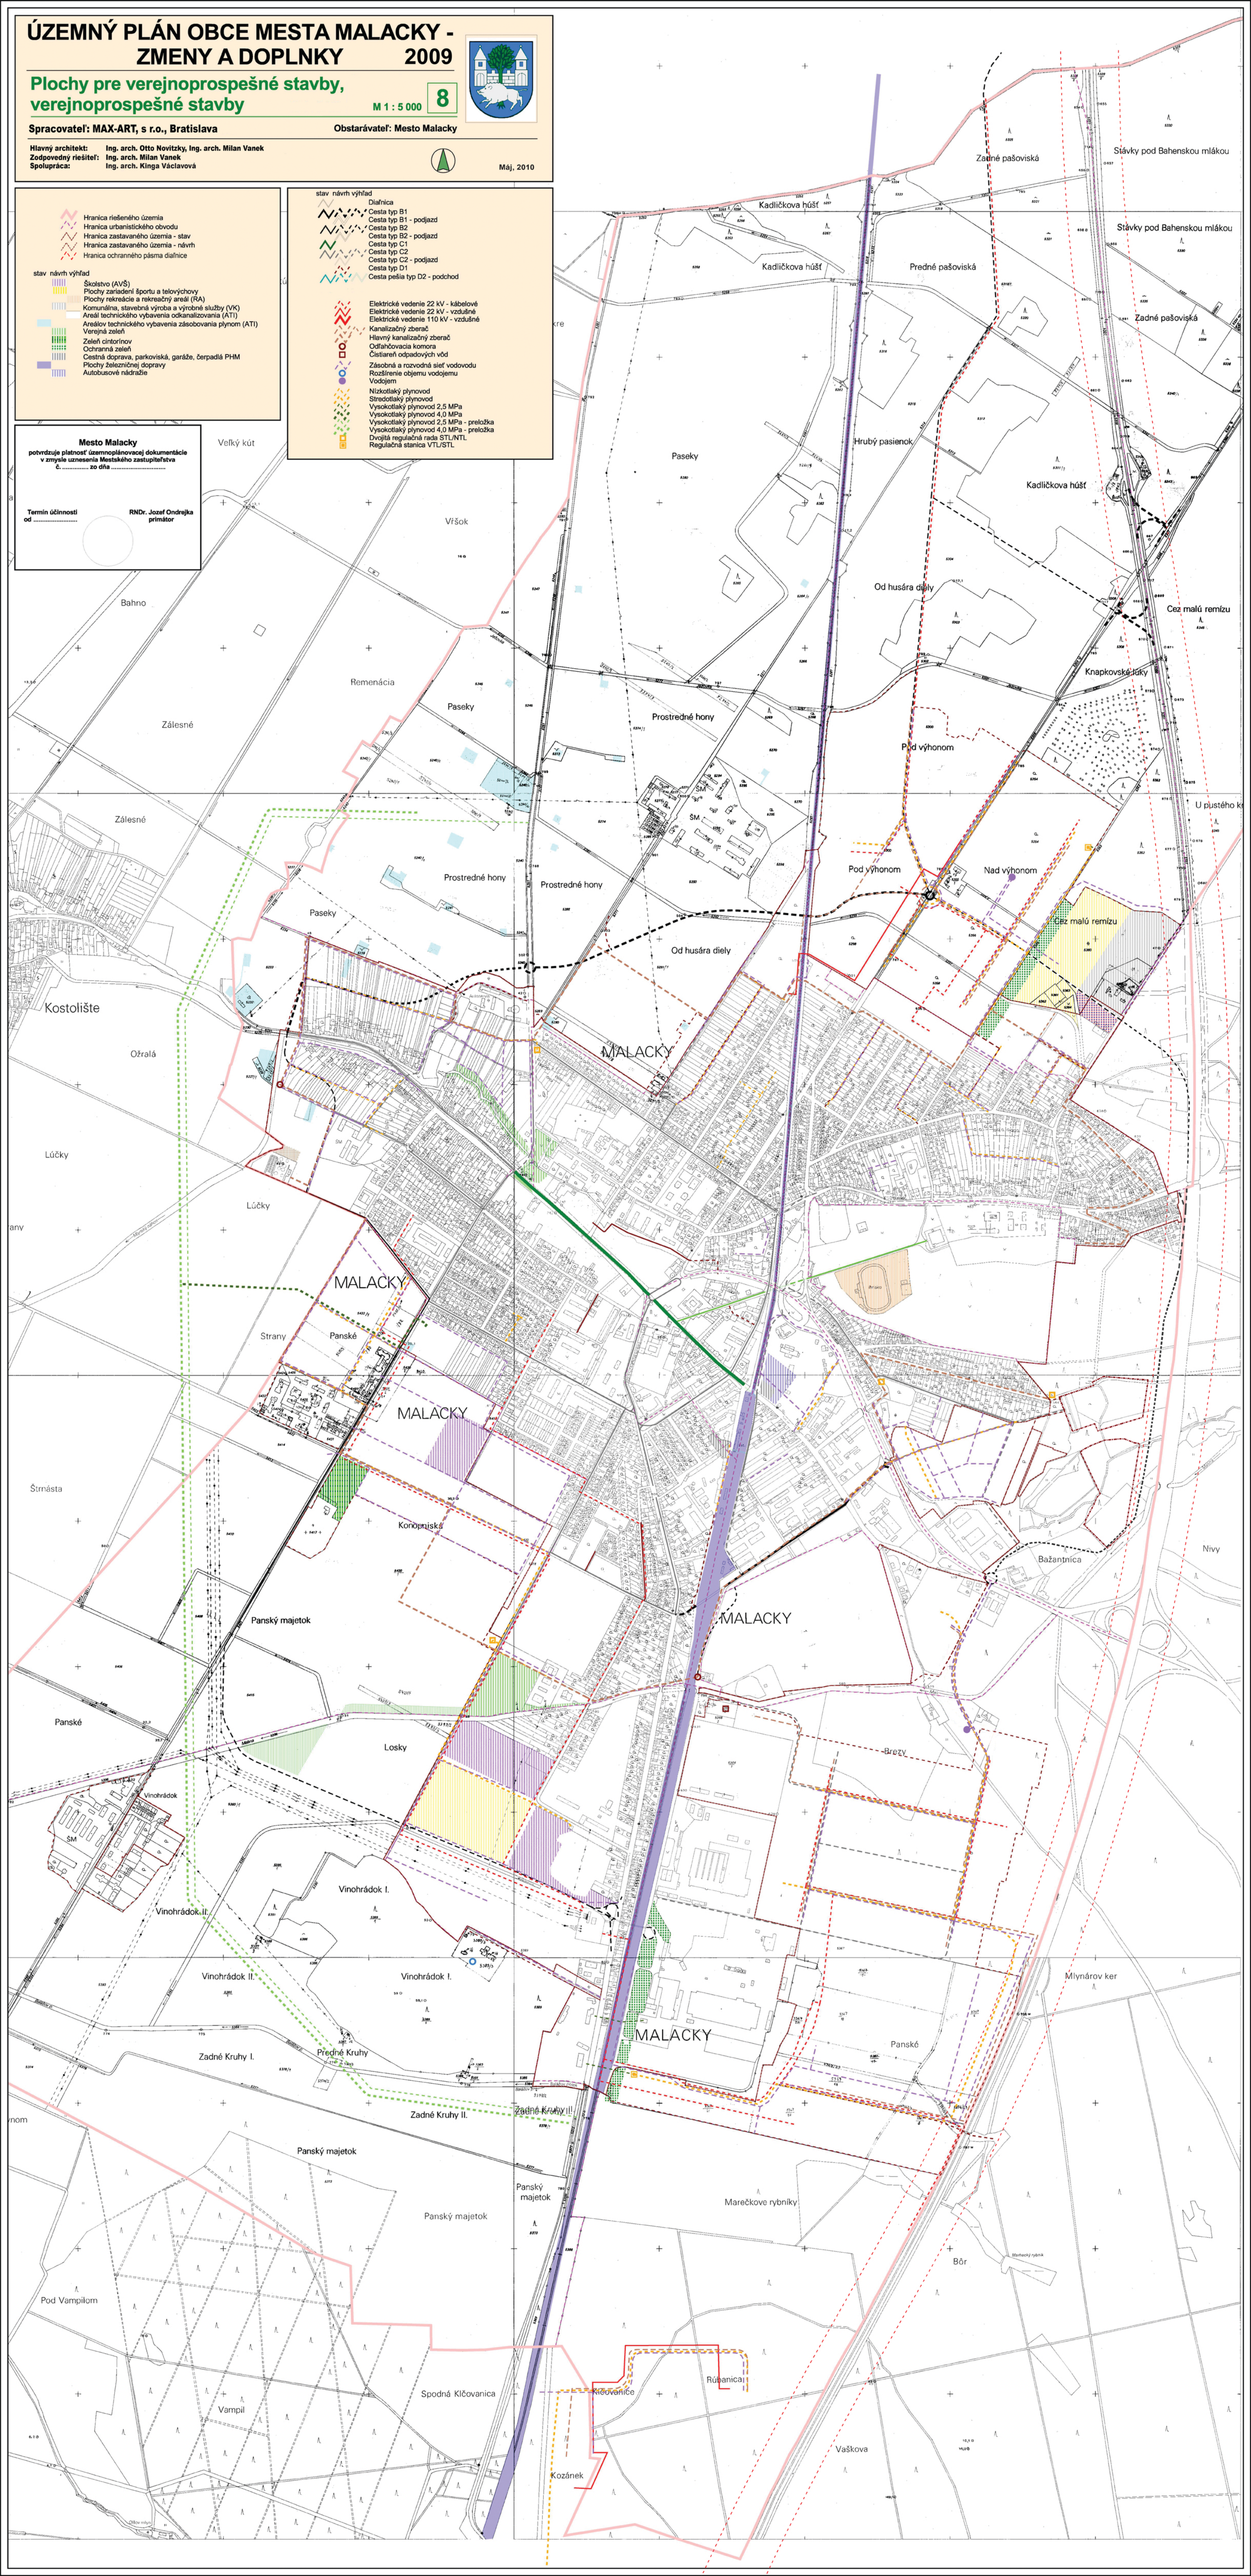
RNDr. Jozef Ondrejka
primátor